ARCHITEKTONICKÁ ŠTÚDIA
KONCEPT

REKONŠTRUKCIA DOMU SMÚTKU
HRBOLTOVÁ

MIESTO:
Obec Hrboltová

INVESTOR:
Obec Hrboltová

AUTORI:
A PROJEKT
Ing. Ján Potoma, Ing. arch. Radoslav Kurucz

www.aprojektrk.sk

DÁTUM:
05.2021

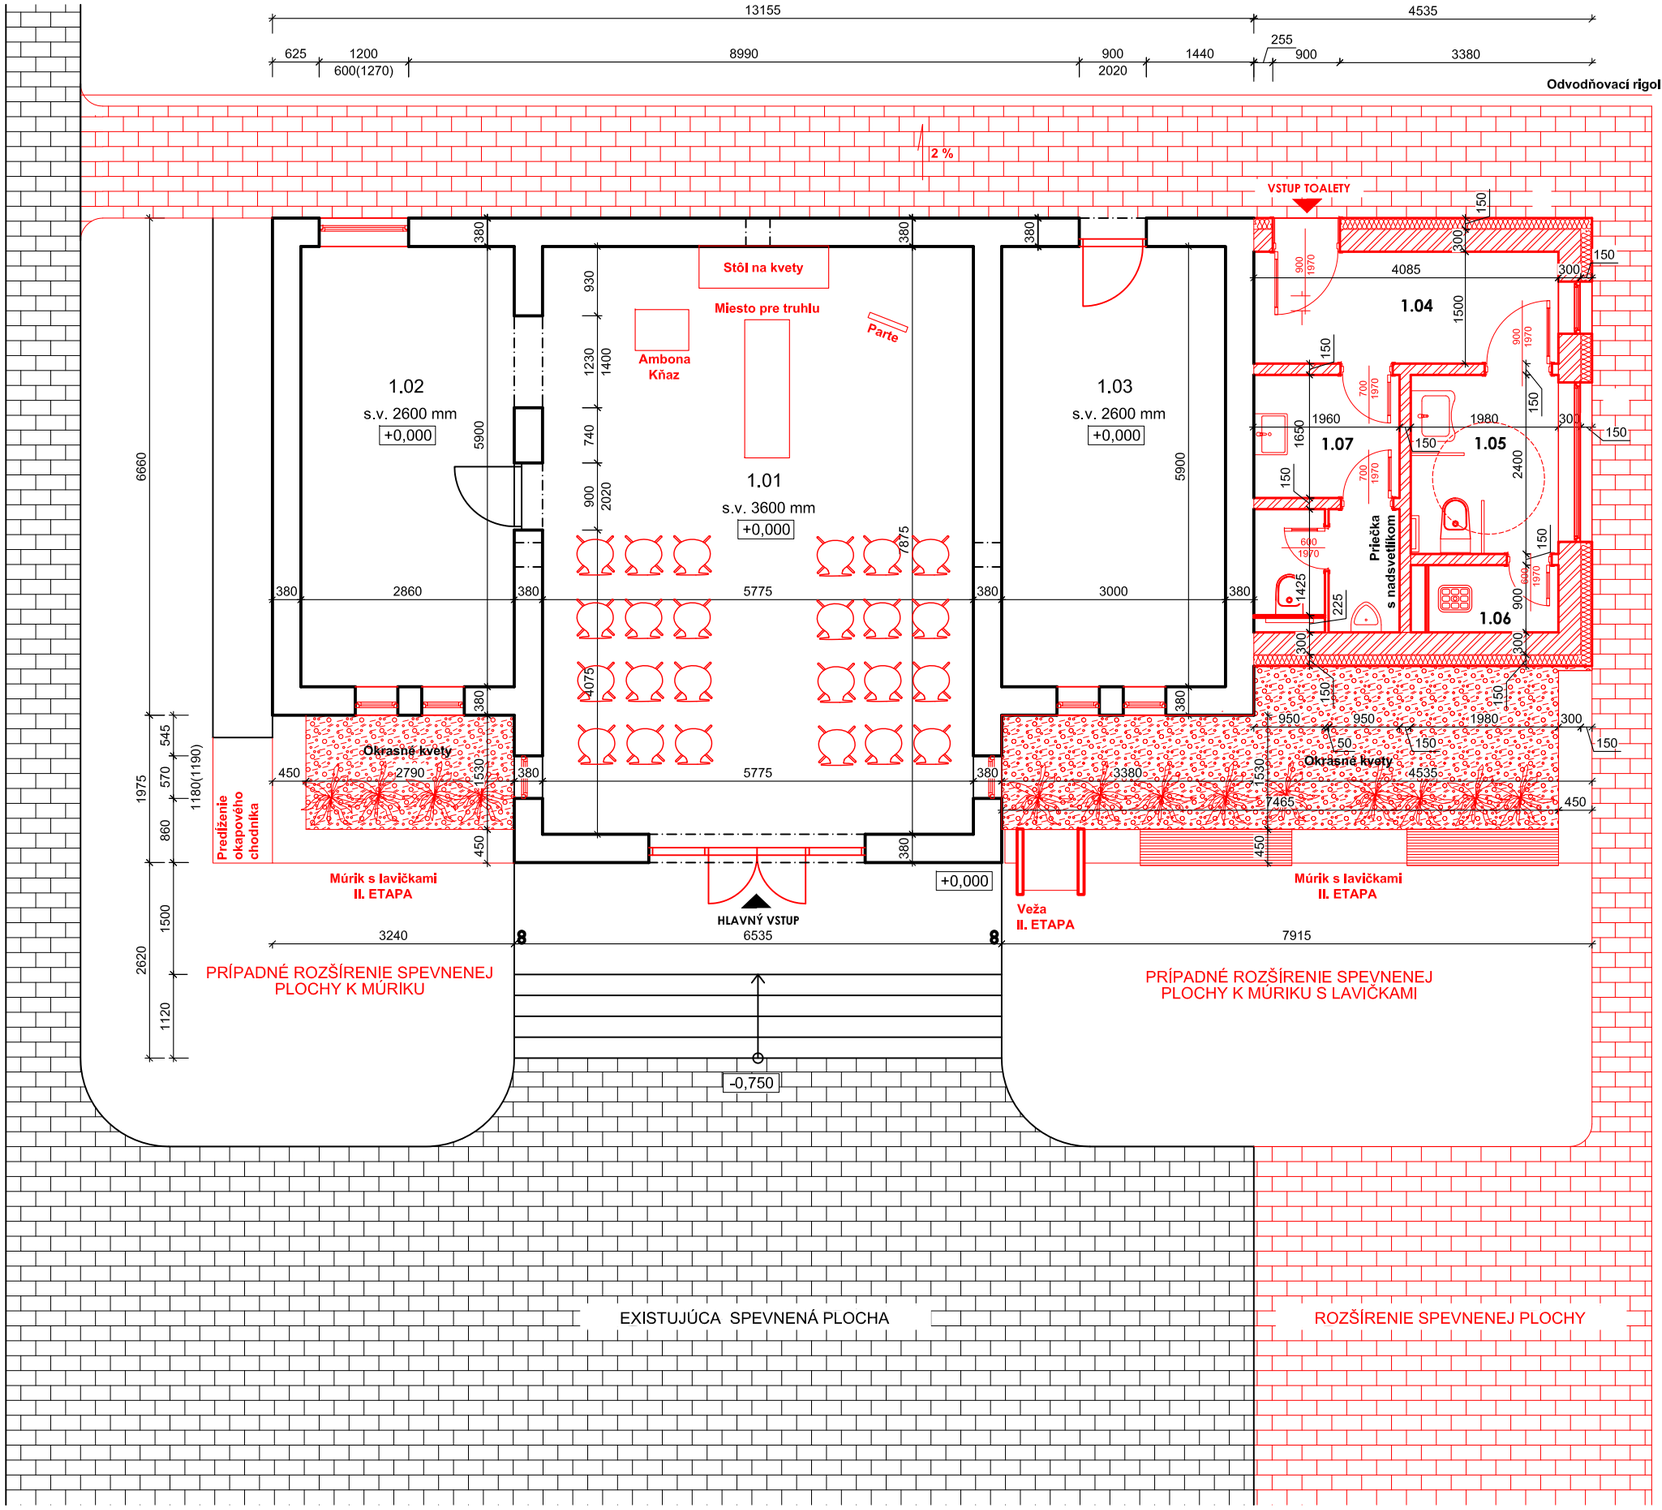

LEGENDA

- EXISTUJÚCE KONŠTRUKCIE
- NAVRHOVANÉ KONŠTRUKCIE

LEGENDA MIESTNOSTÍ

OZNAČ.	NÁZOV MIESTNOSTI	PLOCHA m2
1.01	OBRADNÁ SIEŇ	16,90
1.02	CHLADIACA MIESTNOSŤ - PRÍPRAVA	45,50
1.03	SKLAD HROBARSKÉHO NÁRADIA	17,70
1.04	CHODBA	6,12
1.05	WC ŽENY/IMOBILNÝ	4,75
1.06	UPRATOVAČKA	1,57
1.07	WC MUŽI	6,15

VIZUALIZÁCIA A

VIZUALIZÁCIA B

VIZUALIZÁCIA C

POHĽAD NAVRHOVANÝ

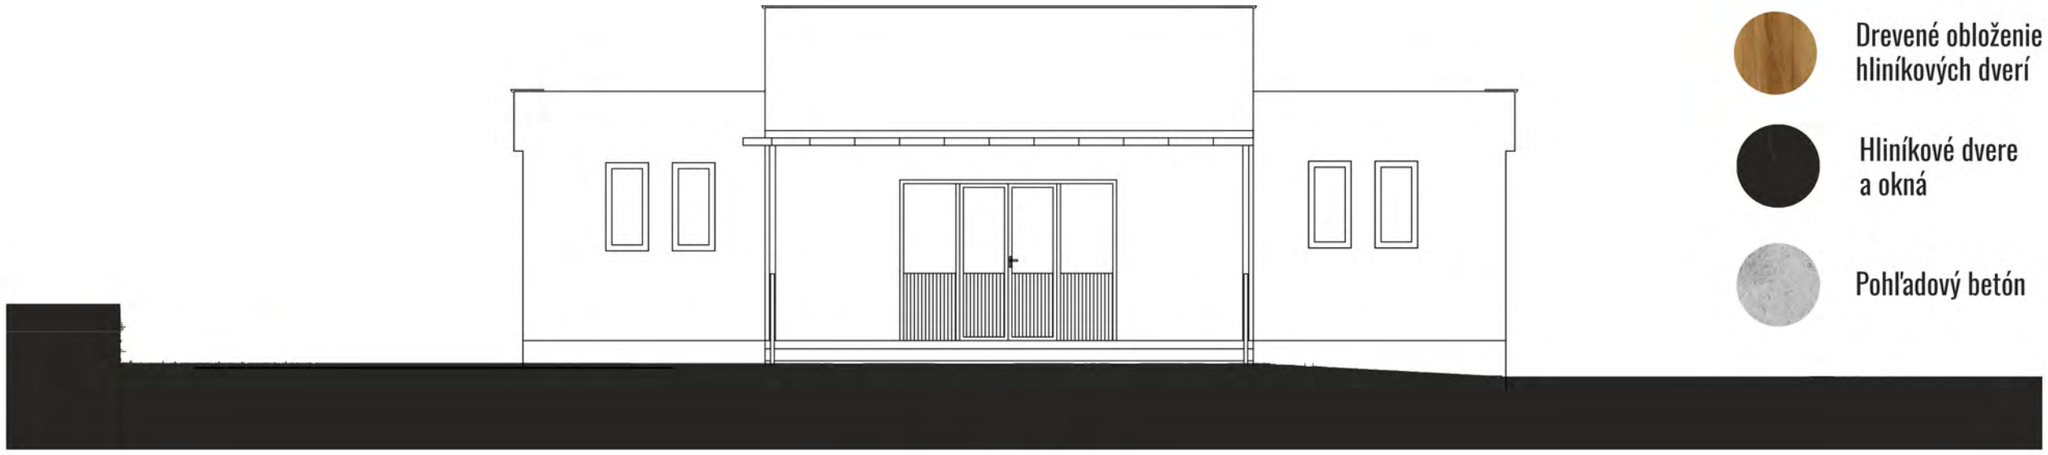

POHĽAD SÚČASNÝ

FASÁDA
Biela omietka
Hrúbka zrna 1,5 mm

SOKEL
Kamenný obklad
Napr. pieskovec

Drevené obloženie hliníkových dverí

Hliníkové dvere a okná

Pohľadový betón

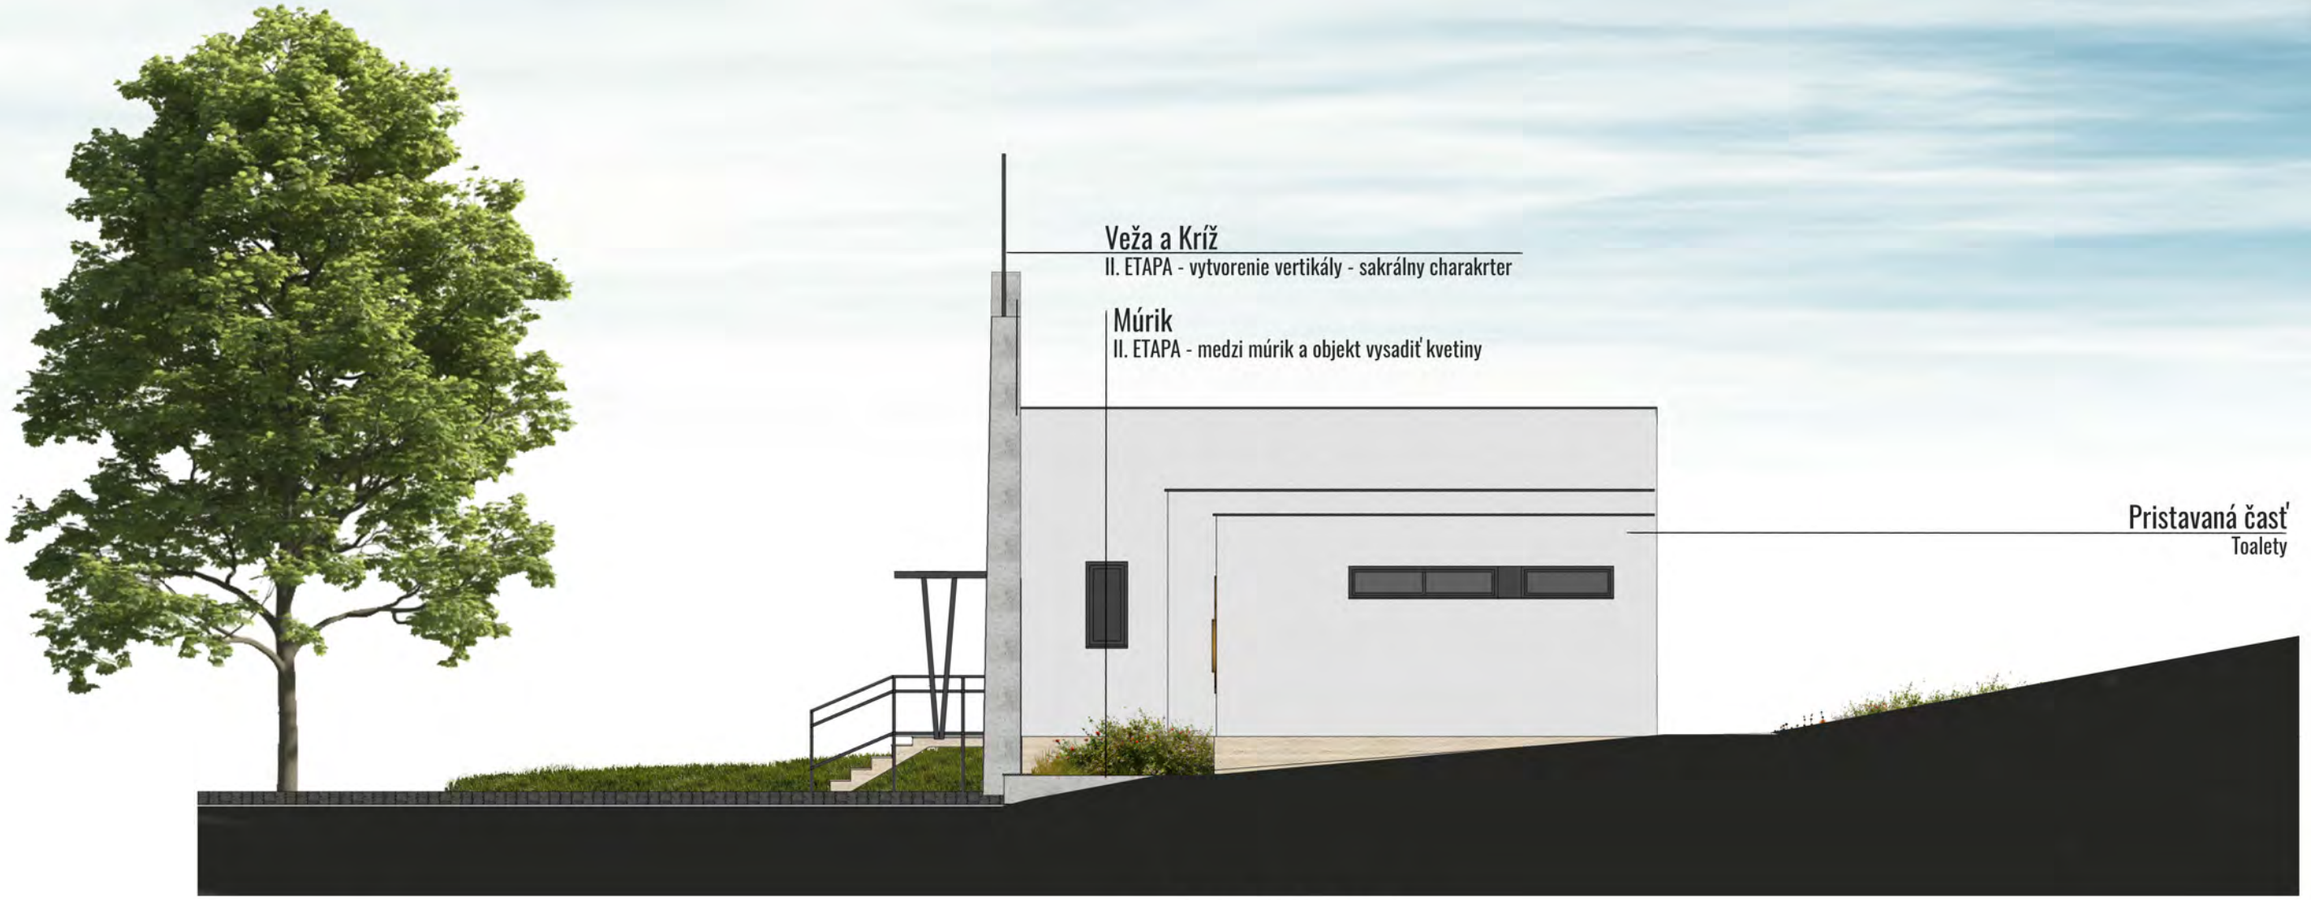

POHĽAD NAVRHOVANÝ

FASÁDA
Biela omietka
Hrúbka zrna 1,5 mm

SOKEL
Kamenný obklad
Napr. pieskovec

Drevené obloženie hliníkových dverí

Hliníkové dvere a okná

Pohľadový betón

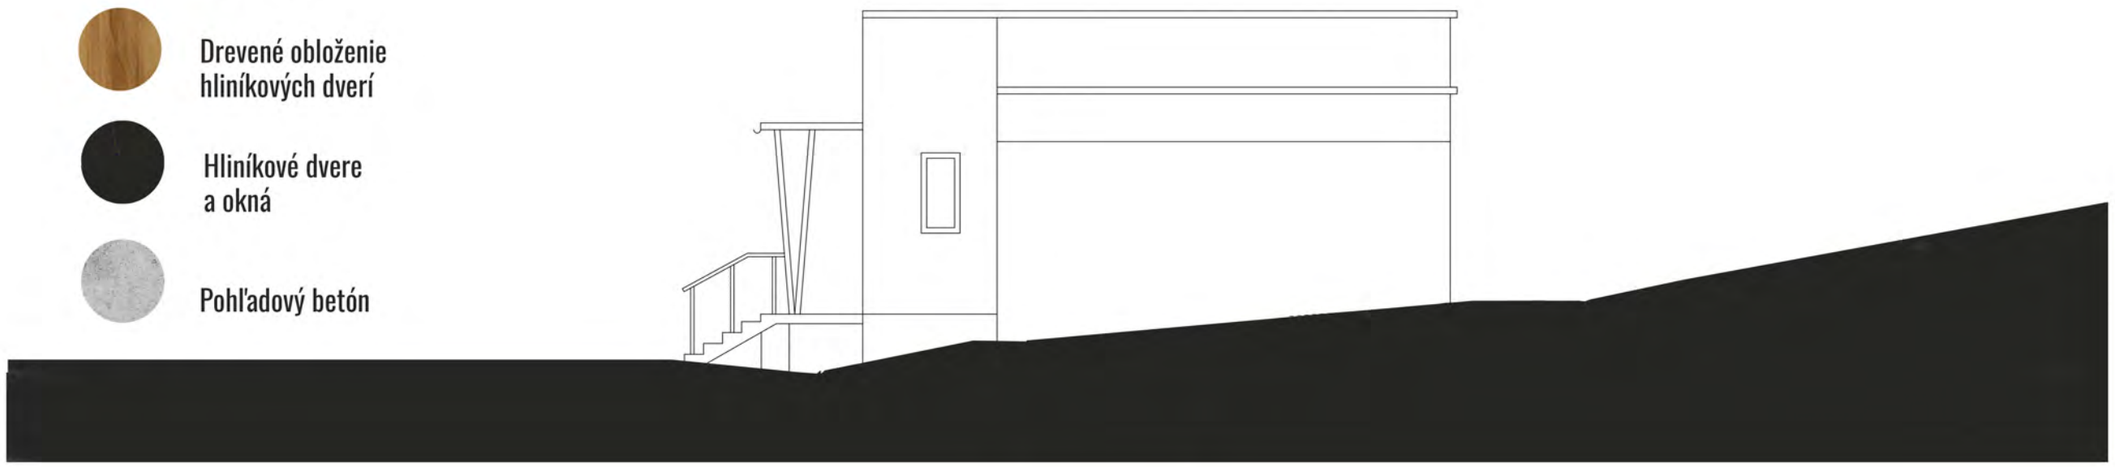

POHĽAD SÚČASNÝ

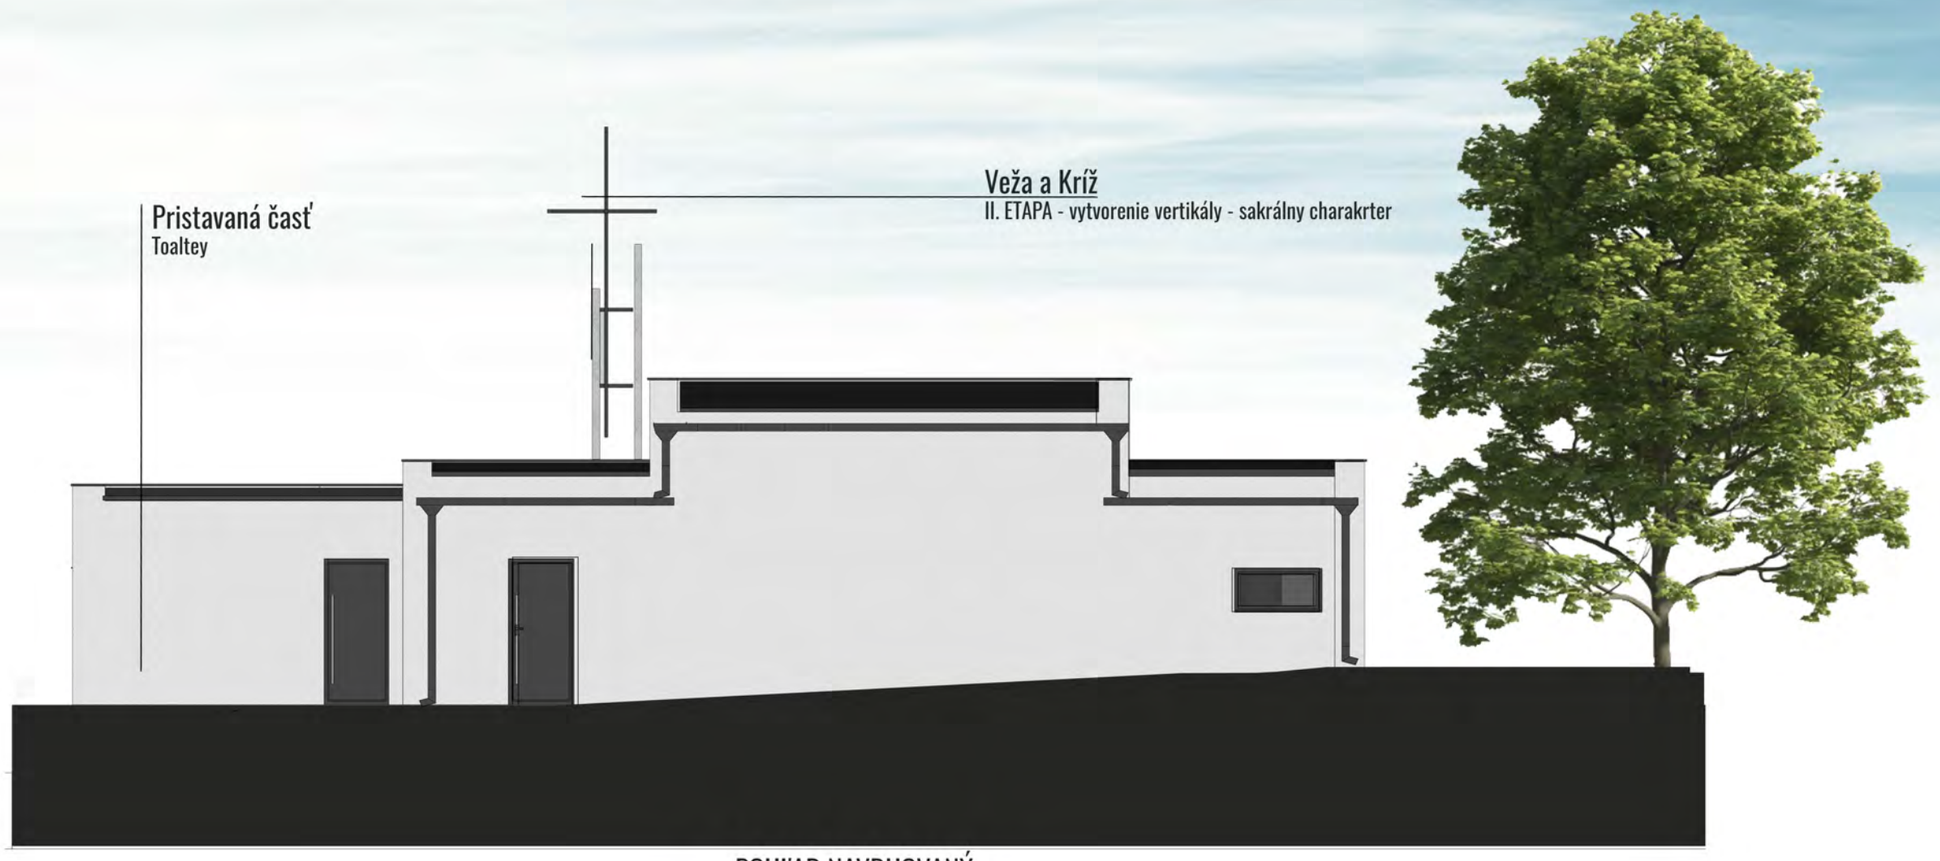

POHĽAD NAVRHOVANÝ

FASÁDA
Biela omietka
Hrúbka zrna 1,5 mm

Hliníkové dvere
a okná

Pohľadový betón

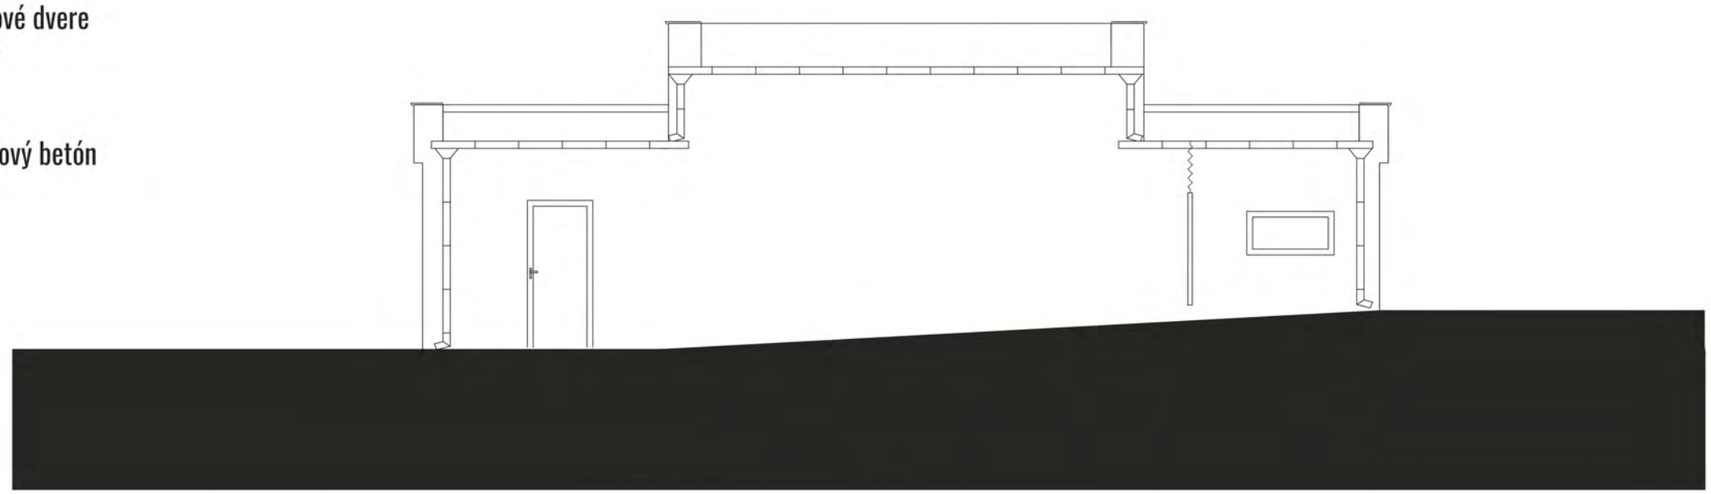

POHĽAD SÚČASNÝ