


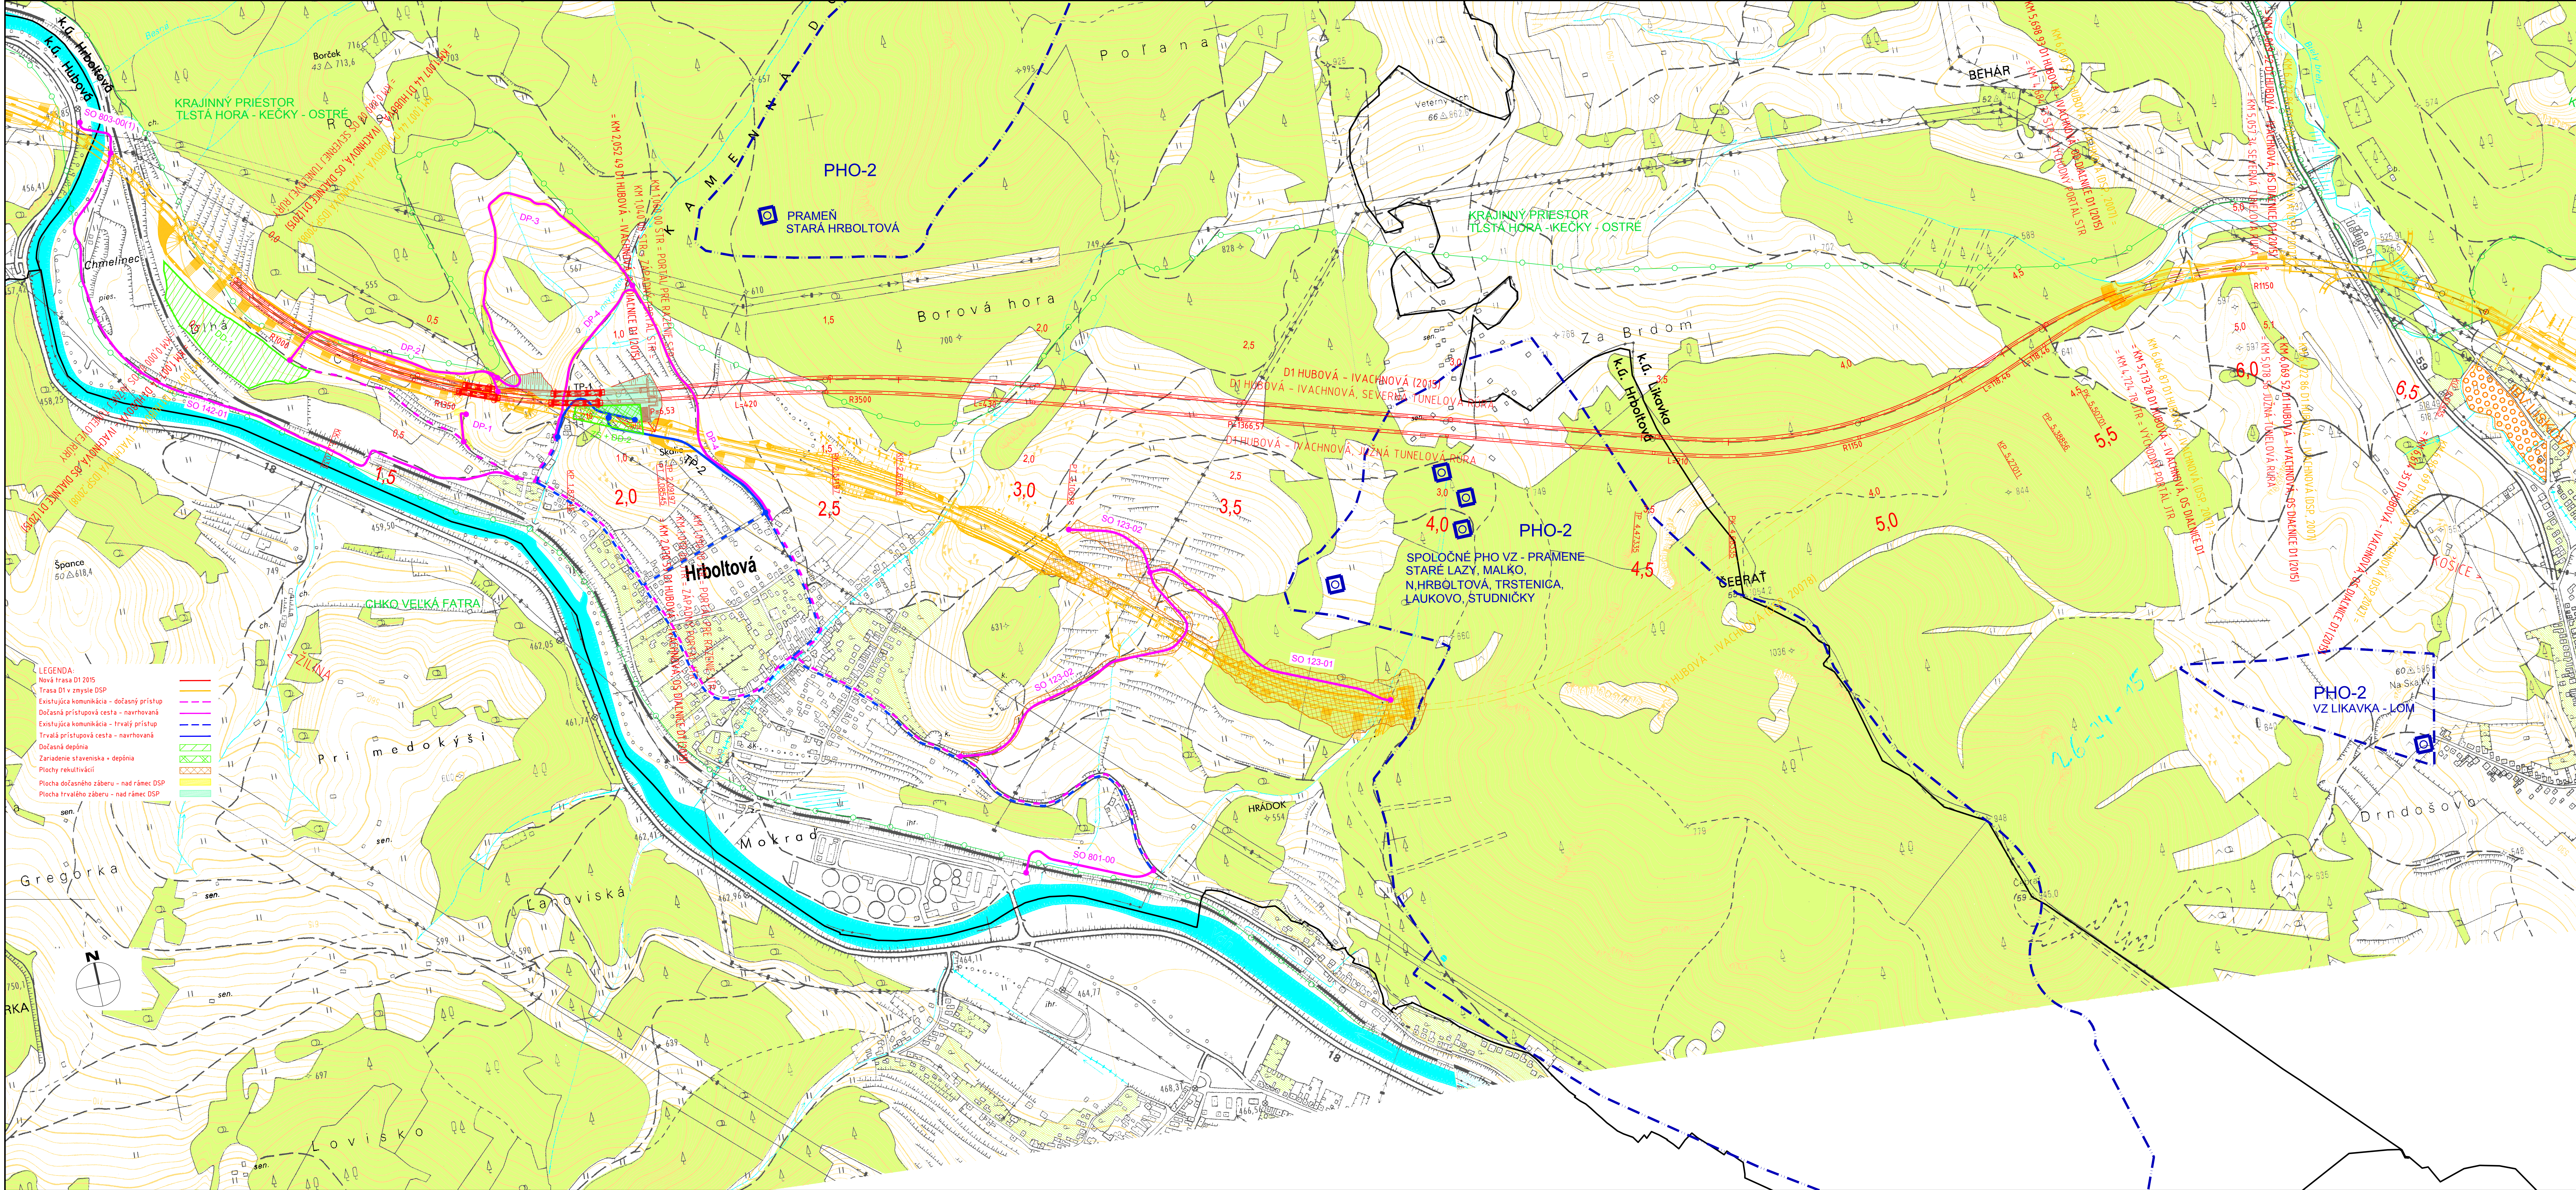

INVESTOR / STAVEBNÍK:	
 NÁRODNÁ DIAĽNIČNÁ SPOLOČNOSŤ	
PROJEKT STAVBY:	
DIAĽNICA D1 HUBOVÁ - IVACHNOVÁ, ZMENA TRASY	
ČASŤ STAVBY / OBJEKT:	
ZMENA TRASY DIAĽNICE D1 HUBOVÁ - IVACHNOVÁ	
UMÍSTĚNÍ STAVBY:	
	
VÝK:	BANSKÝBYSTRICKÝ
MÍSTO STAVBY:	KATASTRÁLNÉ ÚZEMIE HRBOLTOVÁ, LIKAVKA
STUPEŇ PROJEKTU:	
TECHNICKÝ PODKLAD PRE OZNÁMENIE O ZMENE	
GENERÁLNY PROJEKTANT:	
Basler & Hofmann Slovakia s.r.o.	
Basler & Hofmann	
HLAVNÝ KŇMER PROJEKTU:	
Ing. Štefan Choma	
Č. ZÁKAZKY BH:	
SK 1117.00	
SÚRADNÝ SYSTÉM: S-JTSK	
VÝŠKOVÝ SYSTÉM: Bpvi	
TŘEBA PREZNOSTI: STN 73 04.22	
C	
B	
A	
VÝKRESOVÁ ČASŤ	
SPRAC. PD:	
Basler & Hofmann	
OBJEDNÁVATEL:	
OH, Zs a.s. Furmanská 6, 84103 Bratislava	
Č. ZÁKAZKY:	
SK 1117.00	
PRÍLOHA / VÝKRES	
SITUÁCIA STAVBY	
ZODP. PROJEKTANT:	
Ing. Marián Kováčik	
VÝPRACOVÁV:	
Ing. Marián Kováčik	
KONTROLOVÁV:	
Ing. Štefan Choma	
Č. PRÍLOHY:	
B	